

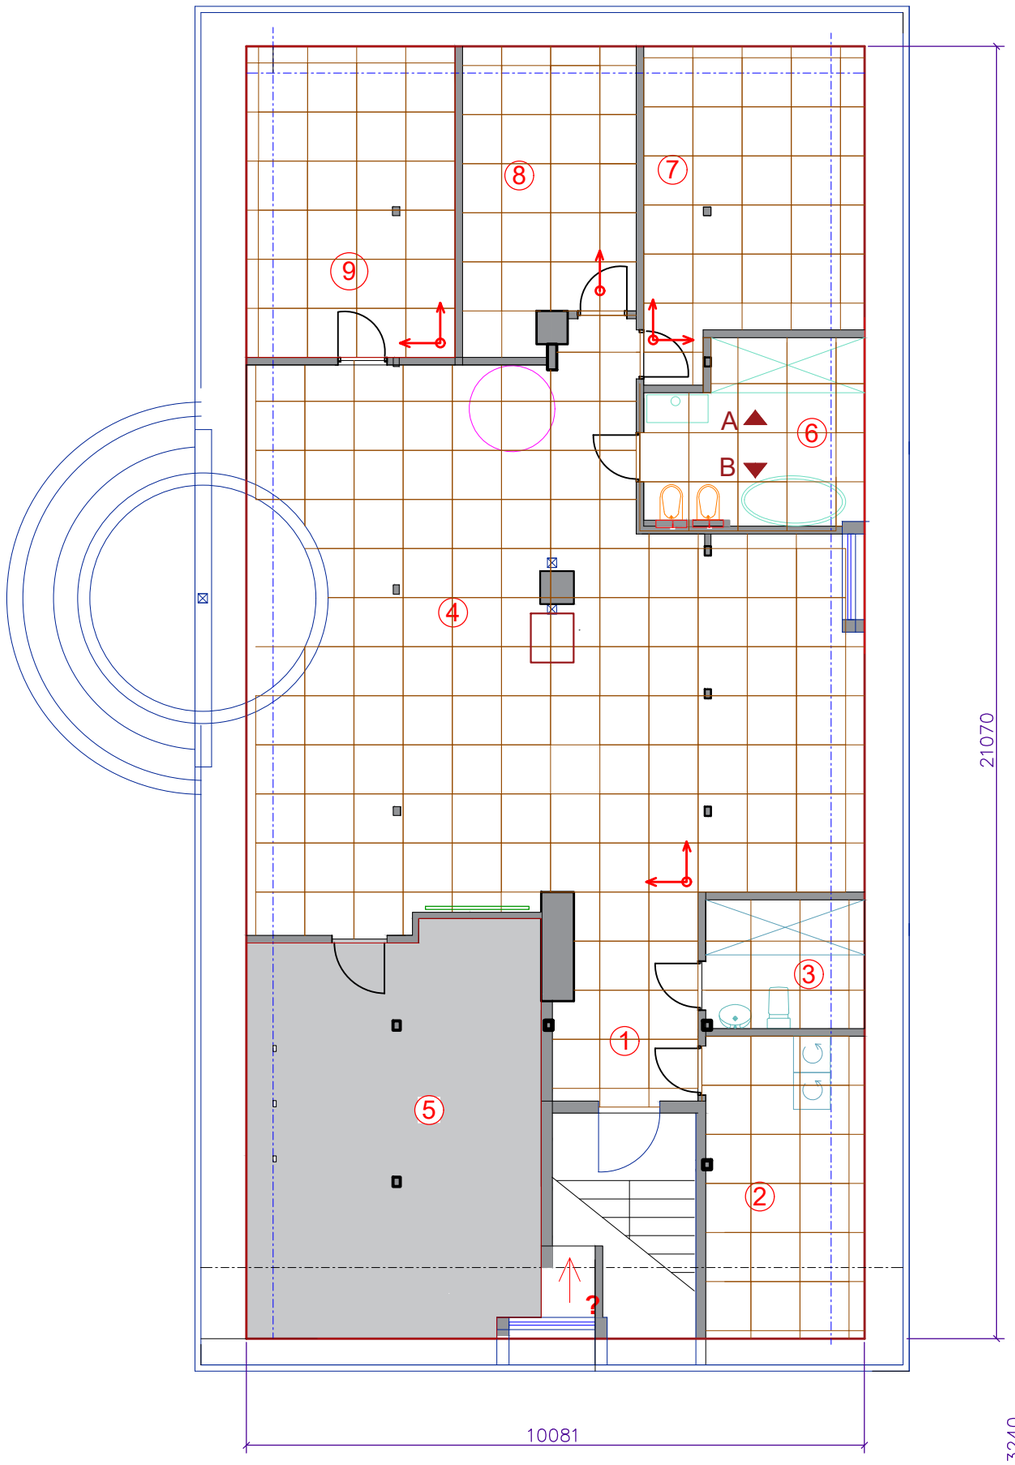


2 stāvs- 2

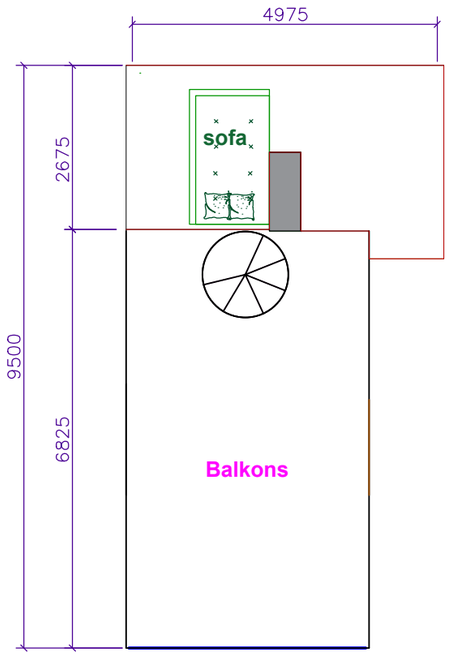

2 stāvs- 1

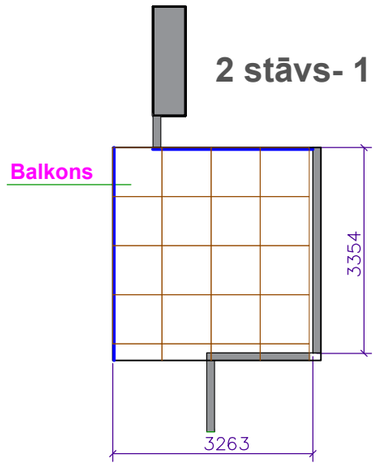

Eksplikācija

	Nosaukums	Platiba,m²
1	Halle	7.50
2	Garderobe	12.77
3	Saimniecības telpa -tualete	5.44
4	Viesistaba - virtuve	77.00
5	Guļamistaba	31.00
6	Vannas istaba	10.10
7	Guļamistaba	17.50
8	Guļamistaba	12.95
9	Guļamistaba	17.24
10	2stāvs -1	12.00
11	2stāvs -2	14.00
12	Balkons	26.70
		244,20

Apzīmējumi

Flīzes 80*80cm.

YLICO 80X80 LIGHT MATT R10 (fQWQ)




204 kv.m. +10%=224,4 kv.m.

301gb. +10%=333gb. (242 kv.m.)

Mīksts pārsegs

31 kv.m. +10%=34 kv.m.


Skats A

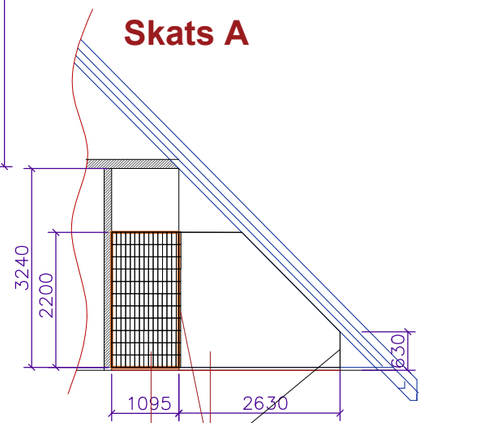

Flīzes Glace 7.5*20cm.
2.41 kv.m. +10%=2.7 kv.m.

Flīzes
8.39 kv.m. +10%=9.3 kv.m.

Skats B

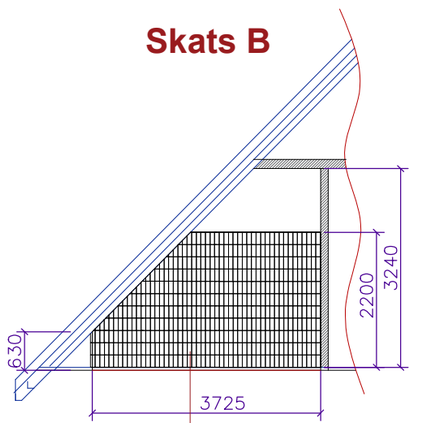

Flīzes Glace 7.5*20cm.
6.90 kv.m. +10%=7.7 kv.m.

Proekts	Sudrabu Edzus iela 16		
kontaktpersona:	e-pasts: tubus@inbox.lv		
dizaineri	Julija Pavlenko	mob. tālr.: 29604446	
lapas nosaukums:	Grīdas plāns		
Datums:	Mērogs:		Lpp. Nr.:
15.06.2024	1:100		4